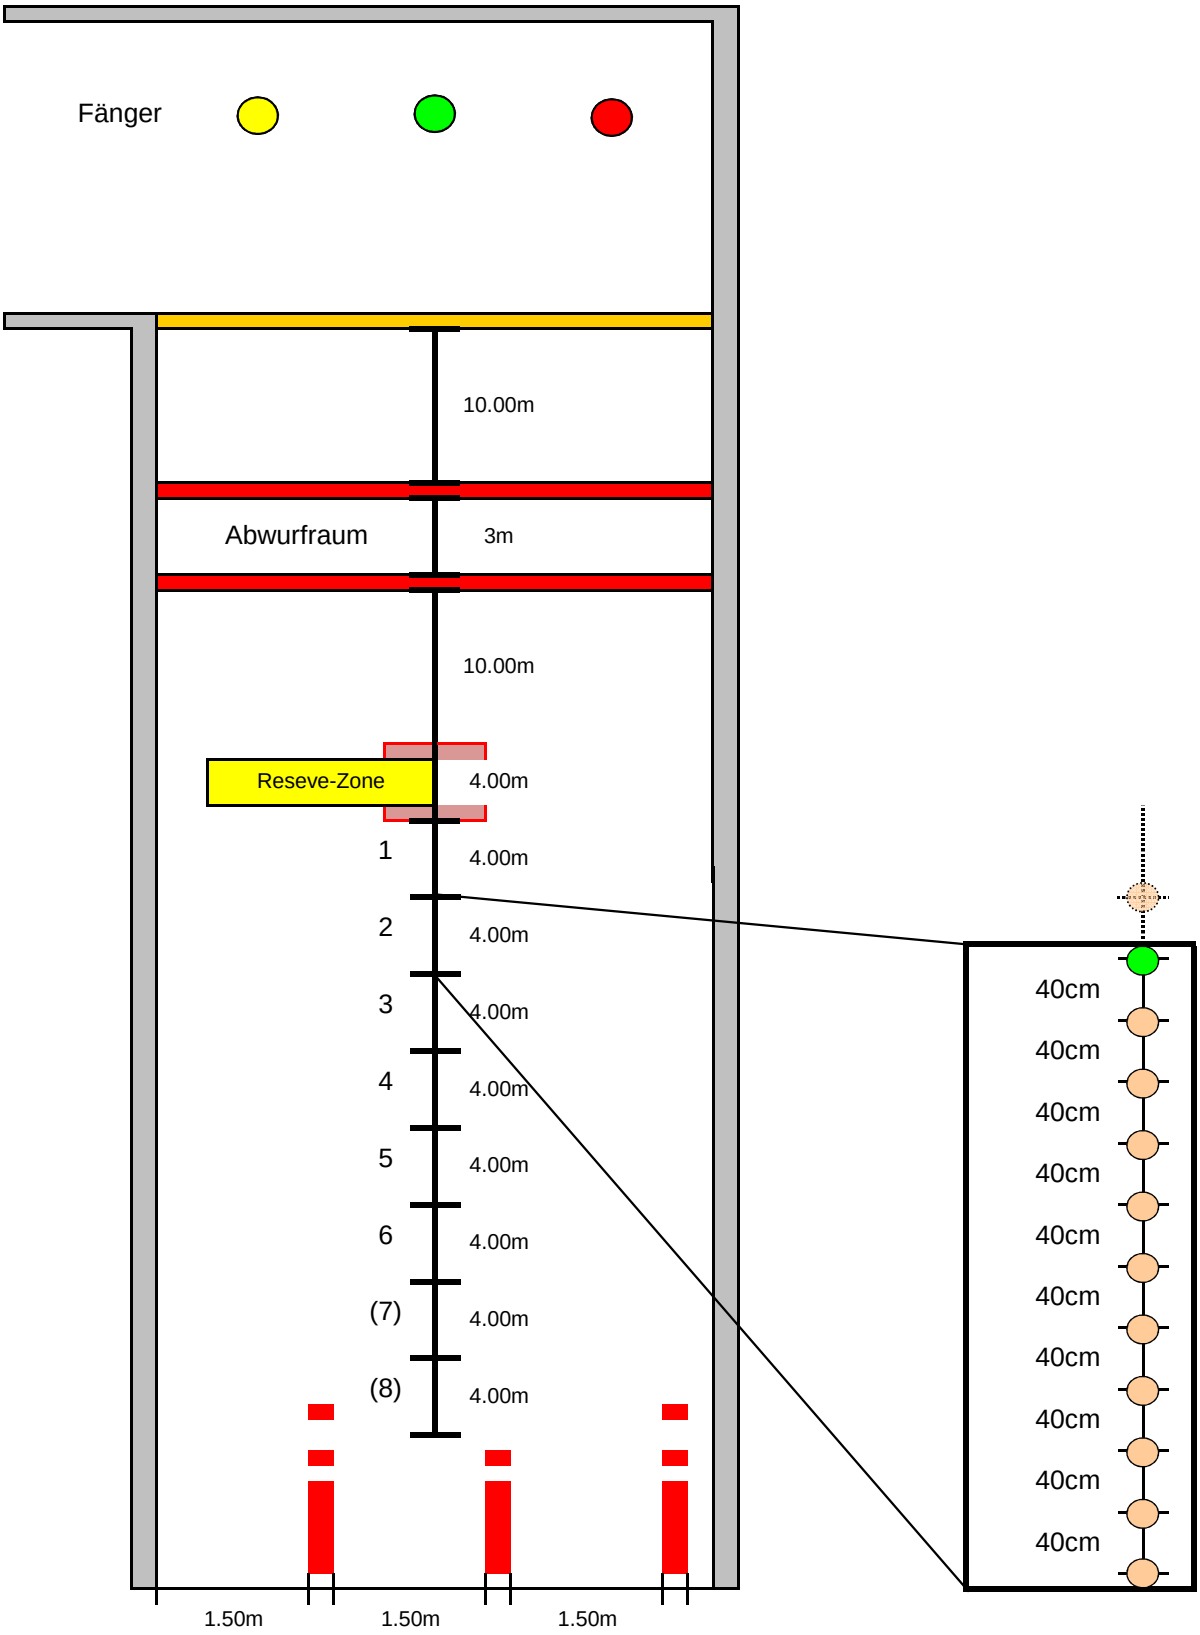Skizze Wettkampfanlage (08.07.2009)